


DEPARTEMENT DE LA HAUTE-GARONNE
COMMUNE DE BUZET-SUR-TARN
Gibertou
PLAN DE SITUATION

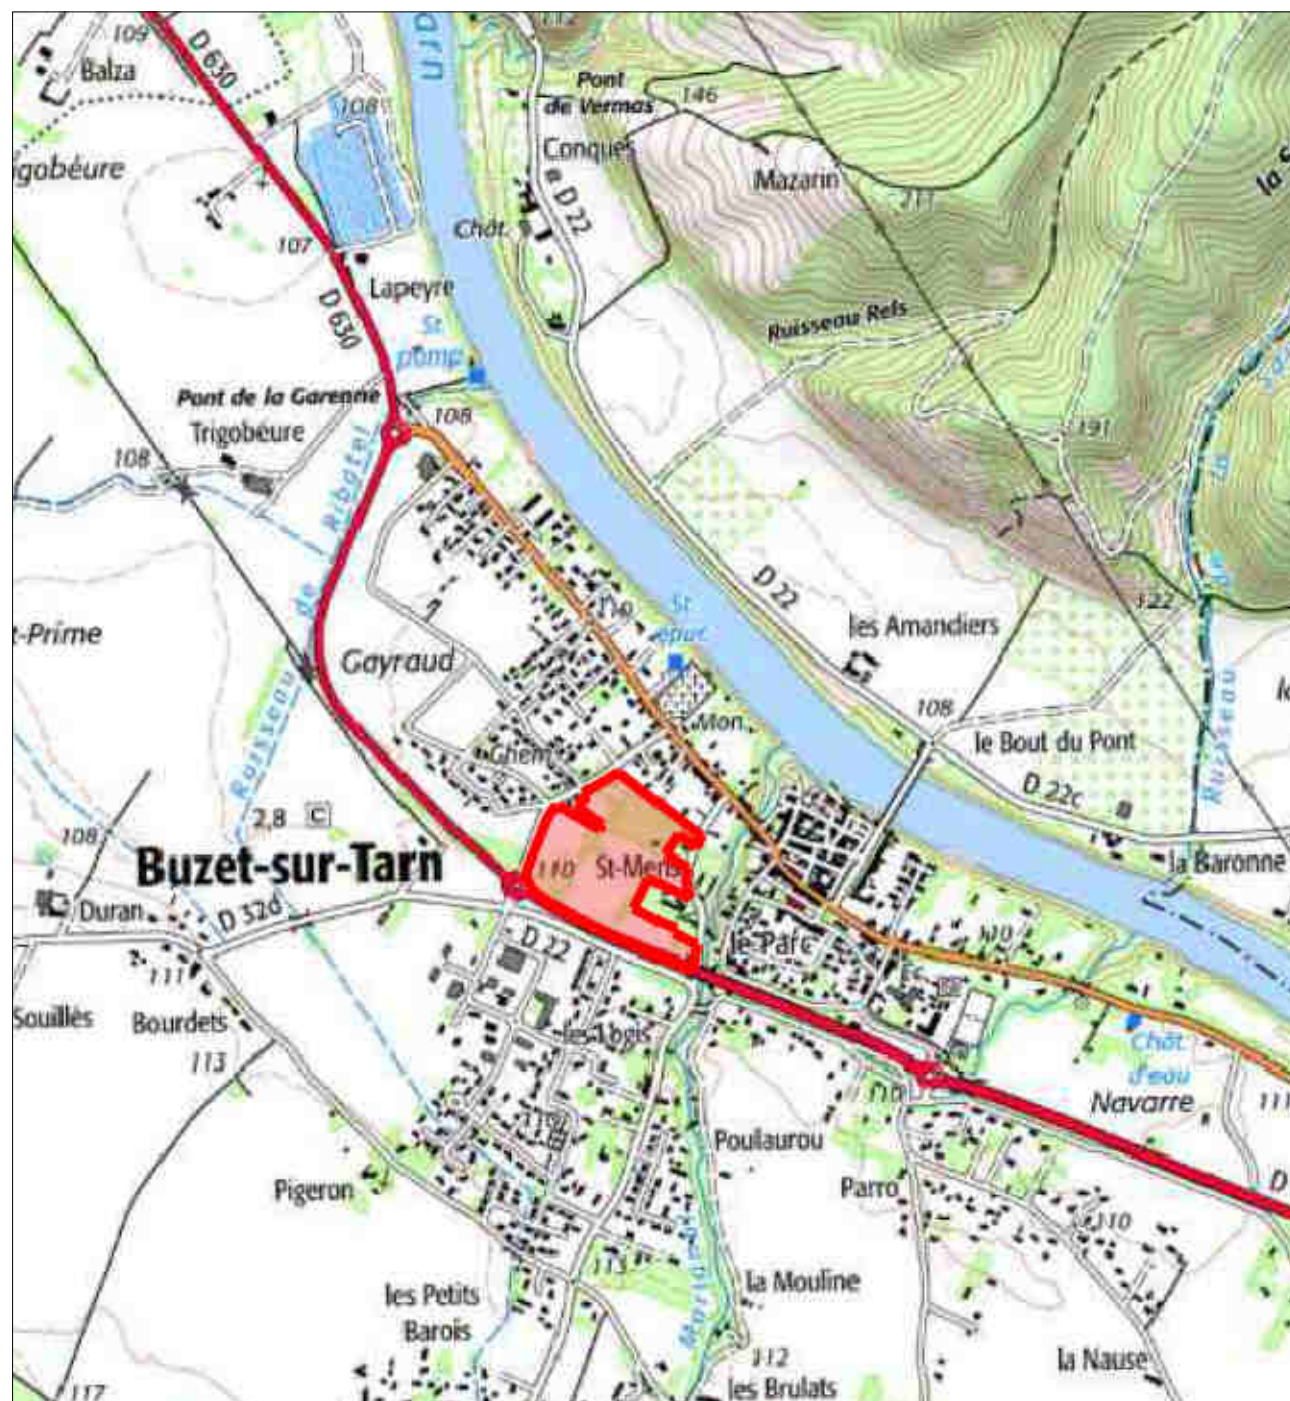

DEPARTEMENT DE LA HAUTE-GARONNE
COMMUNE DE BUZET-SUR-TARN
Gibertou

LOTISSEMENT "LE DOMAINE DE GIBERTOU"

PLAN DE VENTE
ET DE BORNAGE

LOT 2

(Édition du 05 Novembre 2025)



LAURENT TASSEL
GÉOMETRE-EXPERT (OGE N°05225)

49, Route de LAUNAGUET, 31200 TOULOUSE
TELEPHONE : 05.34.42.17.75
E-mail : acti-geo@wanadoo.fr
Site internet : www.acti-geo.fr



- PLAN AYANT FAIT L'OBJET D'UN LEVÉ RÉGULIER.
 PLAN ÉTABLI D'APRÈS DES DOCUMENTS EXISTANTS.

Date du Levé : 10-11 Mai 2021

Mise à jour : 02 Avril 2025

Mise à jour : 28 Octobre 2025

COORDONNÉES PLANIMÉTRIQUES Système RGF93-CC43
 Système Indépendant
 Système RGF93-CC43 par TERIA


COORDONNÉES ALTIMÉTRIQUES N.G.F. (Nivellement Général de la France).
 Nivellement Indépendant.
 Nivellement par TERIA

N° AFFAIRE : 181111/Lot 2

DEPARTEMENT DE LA HAUTE-GARONNE
COMMUNE DE BUZET-SUR-TARN

LOTISSEMENT "LE DOMAINE DE GIBERTOU"

PLAN D'ENSEMBLE

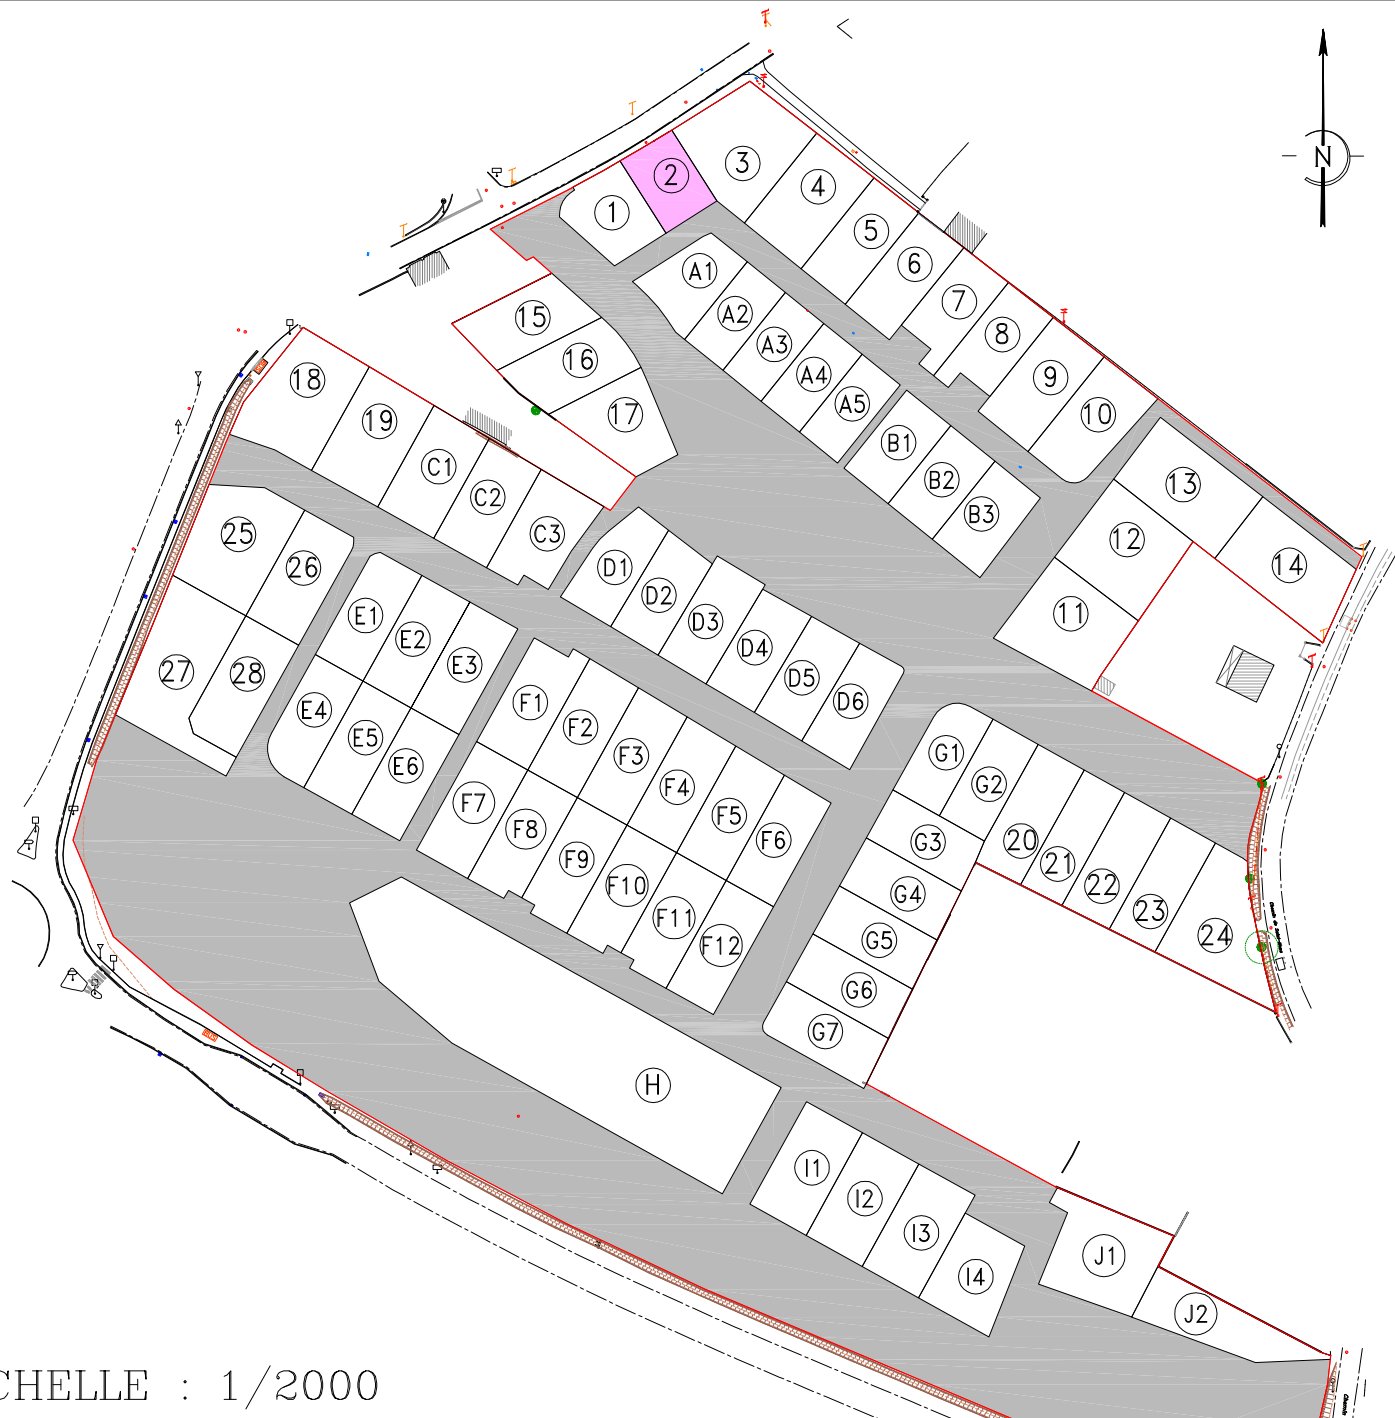

ECHELLE : 1/2000

DESIGNATION CADASTRALE


Lot 2

Section : A Numéros document d'arpentage: 1055H
 Numéro : 912
 Surface Arpentée: 357m²

DEPARTEMENT DE LA HAUTE-GARONNE
COMMUNE DE BUZET-SUR-TARN

LOTISSEMENT "LE DOMAINE DE GIBERTOU"

PLAN DU LOT

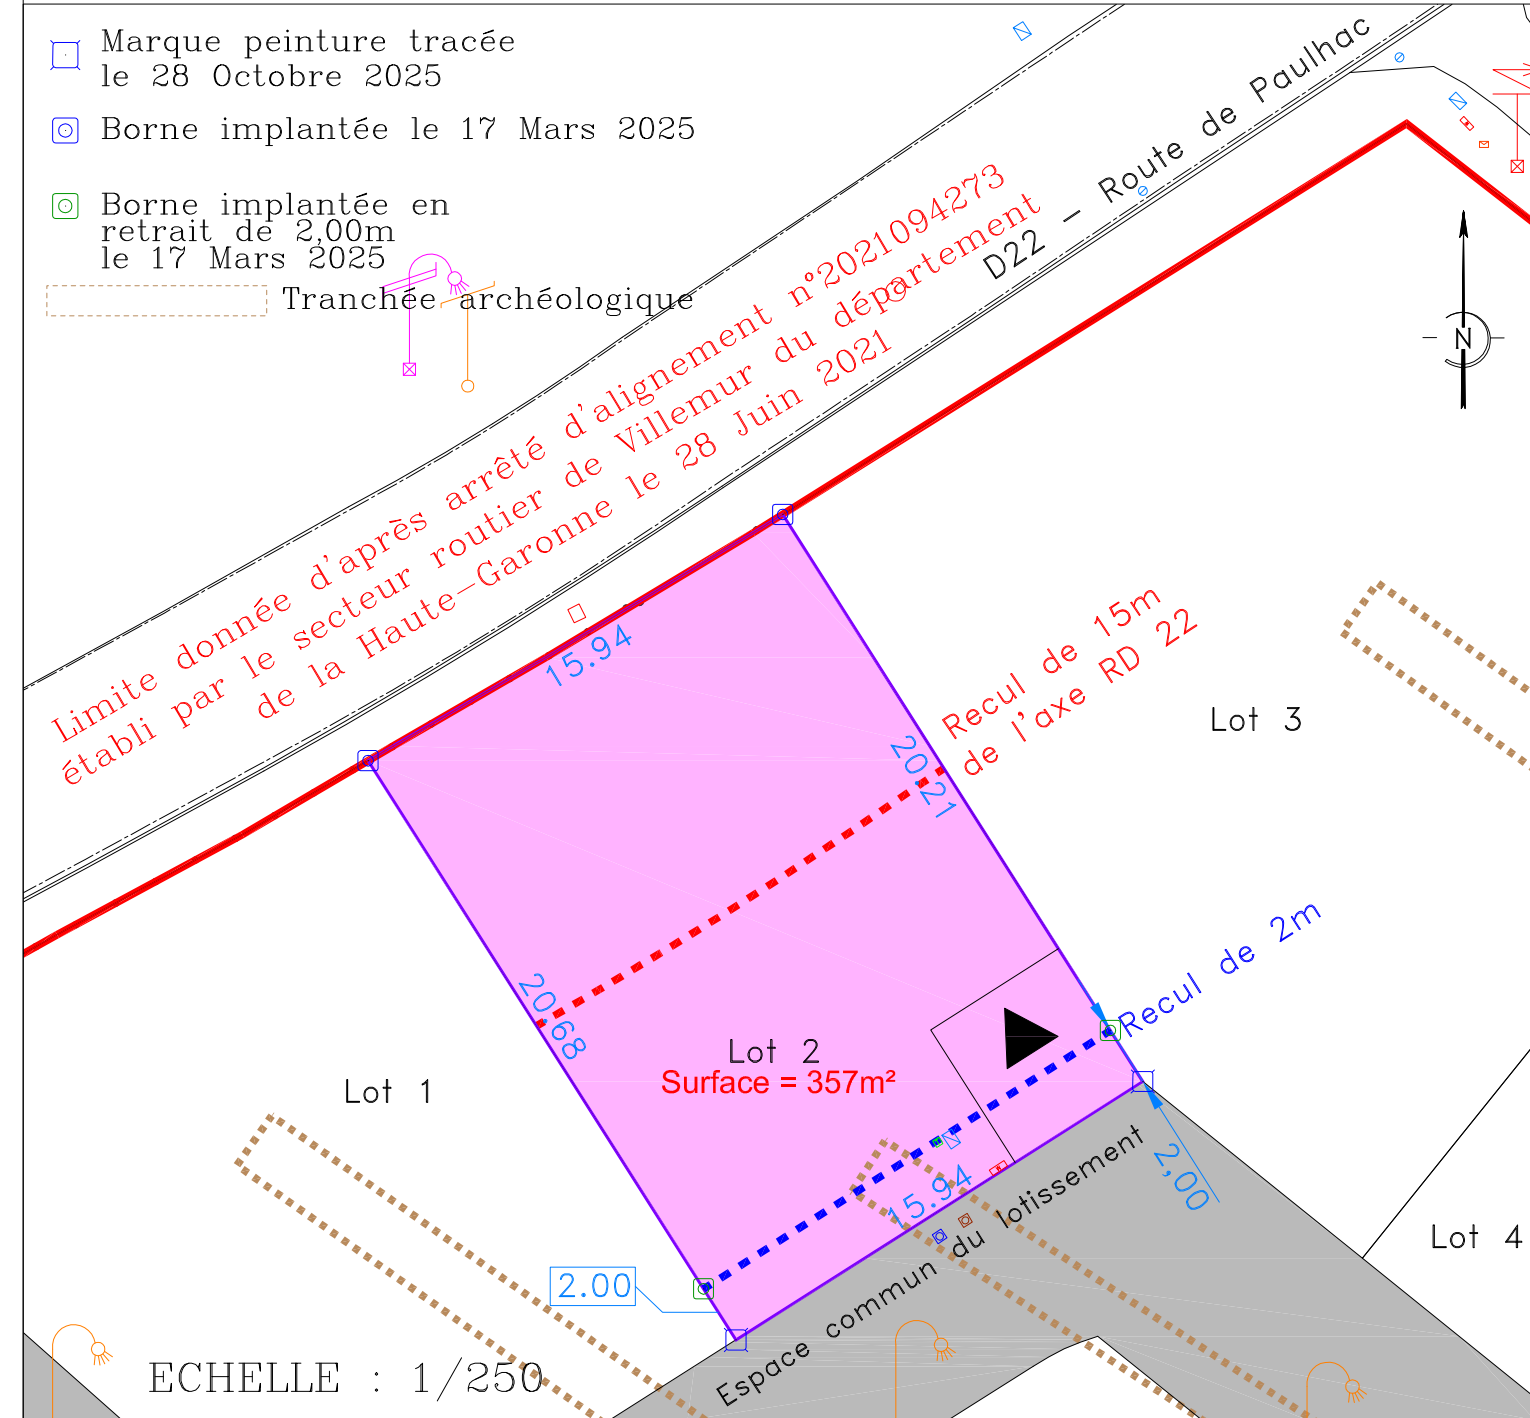

- ▣ Regard AEP
- ▣ Regard EP
- ▣ Regard téléphonique
- ▣ Regard EU
- ▣ Coffet électrique
- ☹ Luminaire
- ▶ Accès du lot