




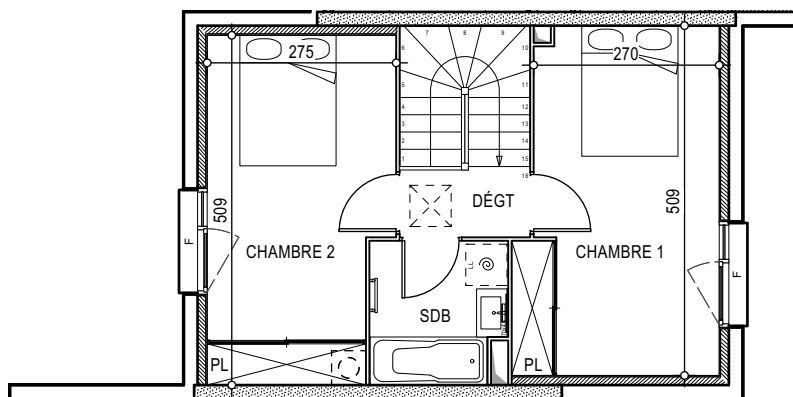

ÉTAGE

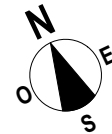

REZ-DE-CHAUSSÉE

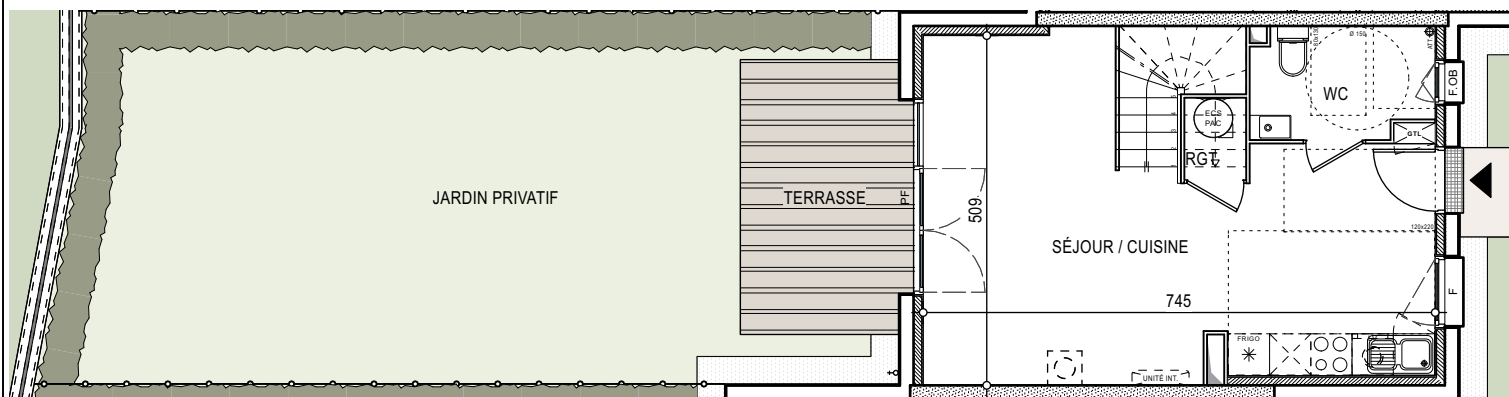

DOMAINE
de BLAZY

- 28 JUILLET 2026 - PROVISoire -

Logement N°48
Type T3

RDC

Séjour / Cuisine 29,15
Rangement 1,08
WC 4,20

ETAGE

Chambre 1 + Pl. 14,26
Chambre 2 + Pl. 13,05
Salle de Bain 4,03
Dépagement 1,91

TOTAL HABITABLE : 67,68

Terrasse 9,20
Jardin env. 53,00



Les emplacements des éléments de cuisine sont donnés à titre indicatif, seuls les éléments décrits dans la notice seront fournis. Document susceptible d'être modifié sans préavis.