

Appartement n° **B201**

Bâtiment et niveau **B R+2**




Type **T3**

Parking(s) n°

Chambre 1	12,44
Circulation	4,90
Chambre 2	10,47
SdB	4,43
W.C.	2,40
Séjour / Cuisine	27,56

Total SHAB: 62,20 m²

Balcon 11,60

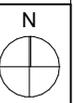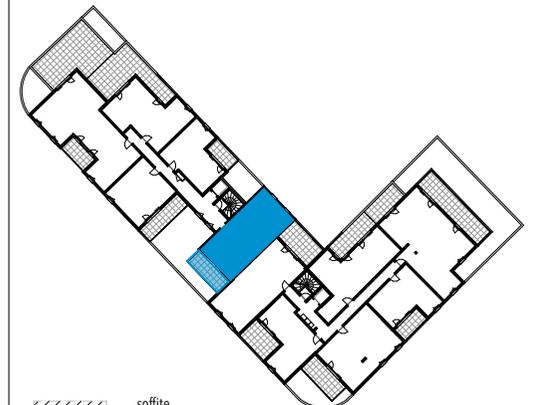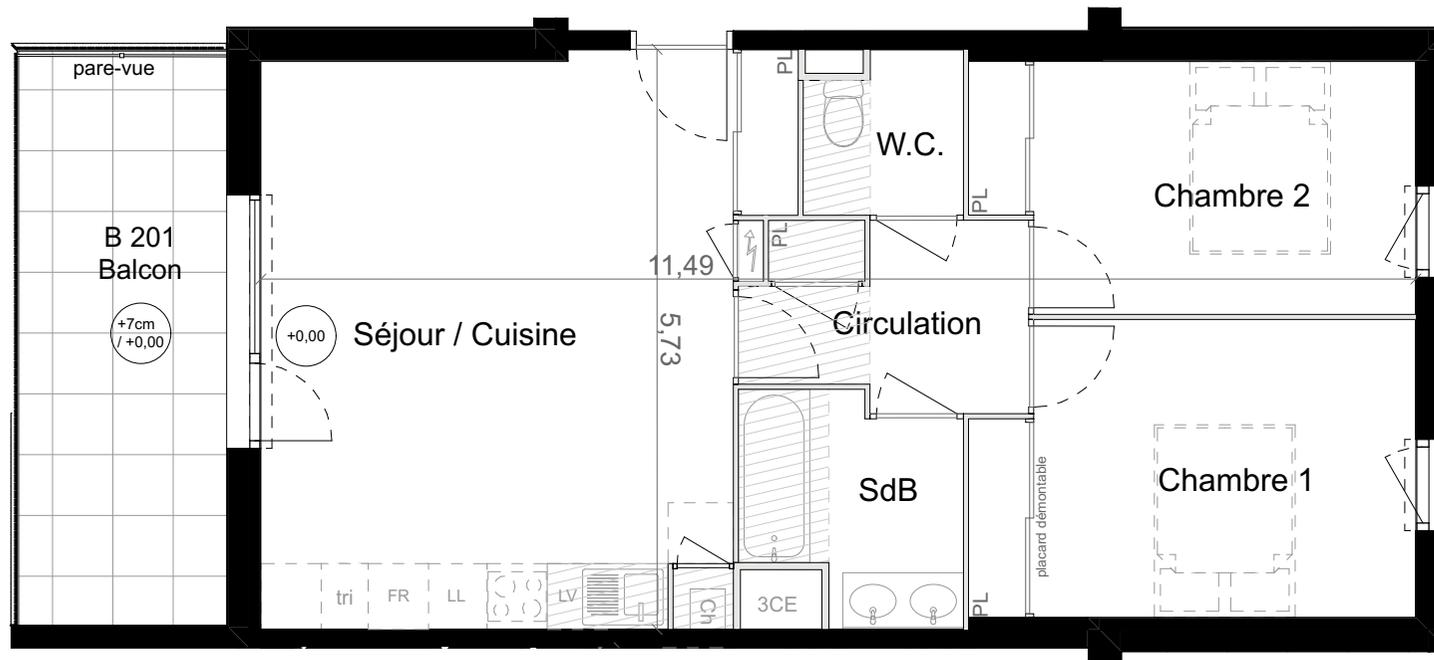

Des modifications sont susceptibles d'être apportées aux aménagements, en fonction des nécessités techniques, administratives, et/ou réglementaires. Les surfaces, côtes, niveaux intérieurs et extérieurs, les retombées de poutre, faux plafond, gaines, équipements sanitaires, et mobilier sont figurés à titre indicatif. La surface de chaque pièce est calculée avec son éventuel placard.

Le: 05/02/2025