



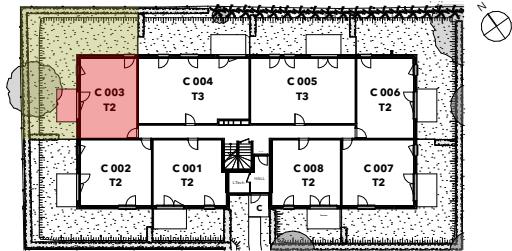

Résidence "SONATE"

95 route de Villate - 31600 Eaunes

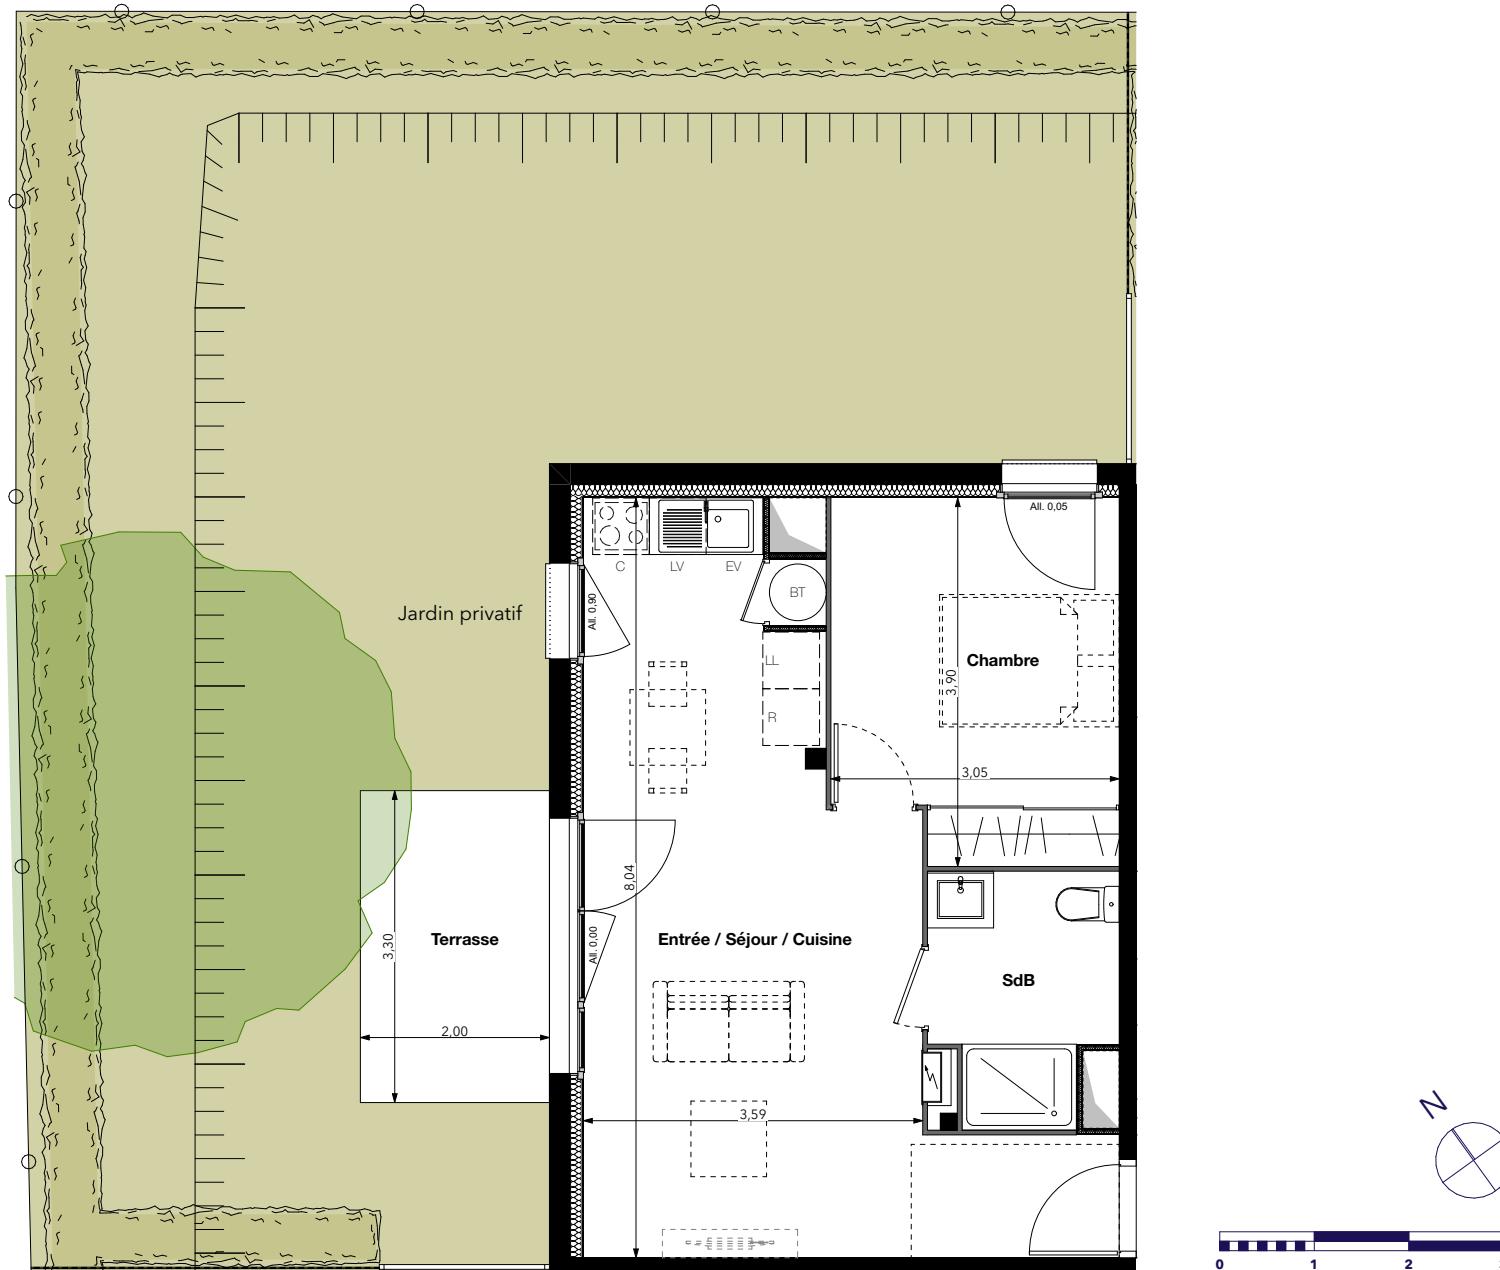

Lot	Bâtiment	Niveau	Type
C 003	C	RdC	T2

Entrée / Séjour / Cuisine	27,75 m ²
Chambre + Pl	11,23 m ²
SdB	4,81 m ²

SURFACE HABITABLE 43,79 m²

Terrasse	6,60 m ²
Jardin privatif	97,00 m ²

LÉGENDE

Fenêtre de toit	BT	Ballon thermodynamique
Fenêtre 1 ouvrant		Tableau électrique
Fenêtre 1 ouvrant + allège vitrée		EV Evier
Fenêtre 1 ouvrant + 1 fixe + allège vitrée		C Cuisson
Porte-fenêtre 2 ouvrants + 1 fixe		R Réfrigérateur
Porte-fenêtre 1 ouvrant + 1 fixe		LL Lave linge
		LV Lave vaisselle

Indice : A

le : 03 Novembre 2025