


DEPARTEMENT DE LA HAUTE-GARONNE  
 COMMUNE DE BUZET-SUR-TARN  
 Gibertou  
 PLAN DE SITUATION

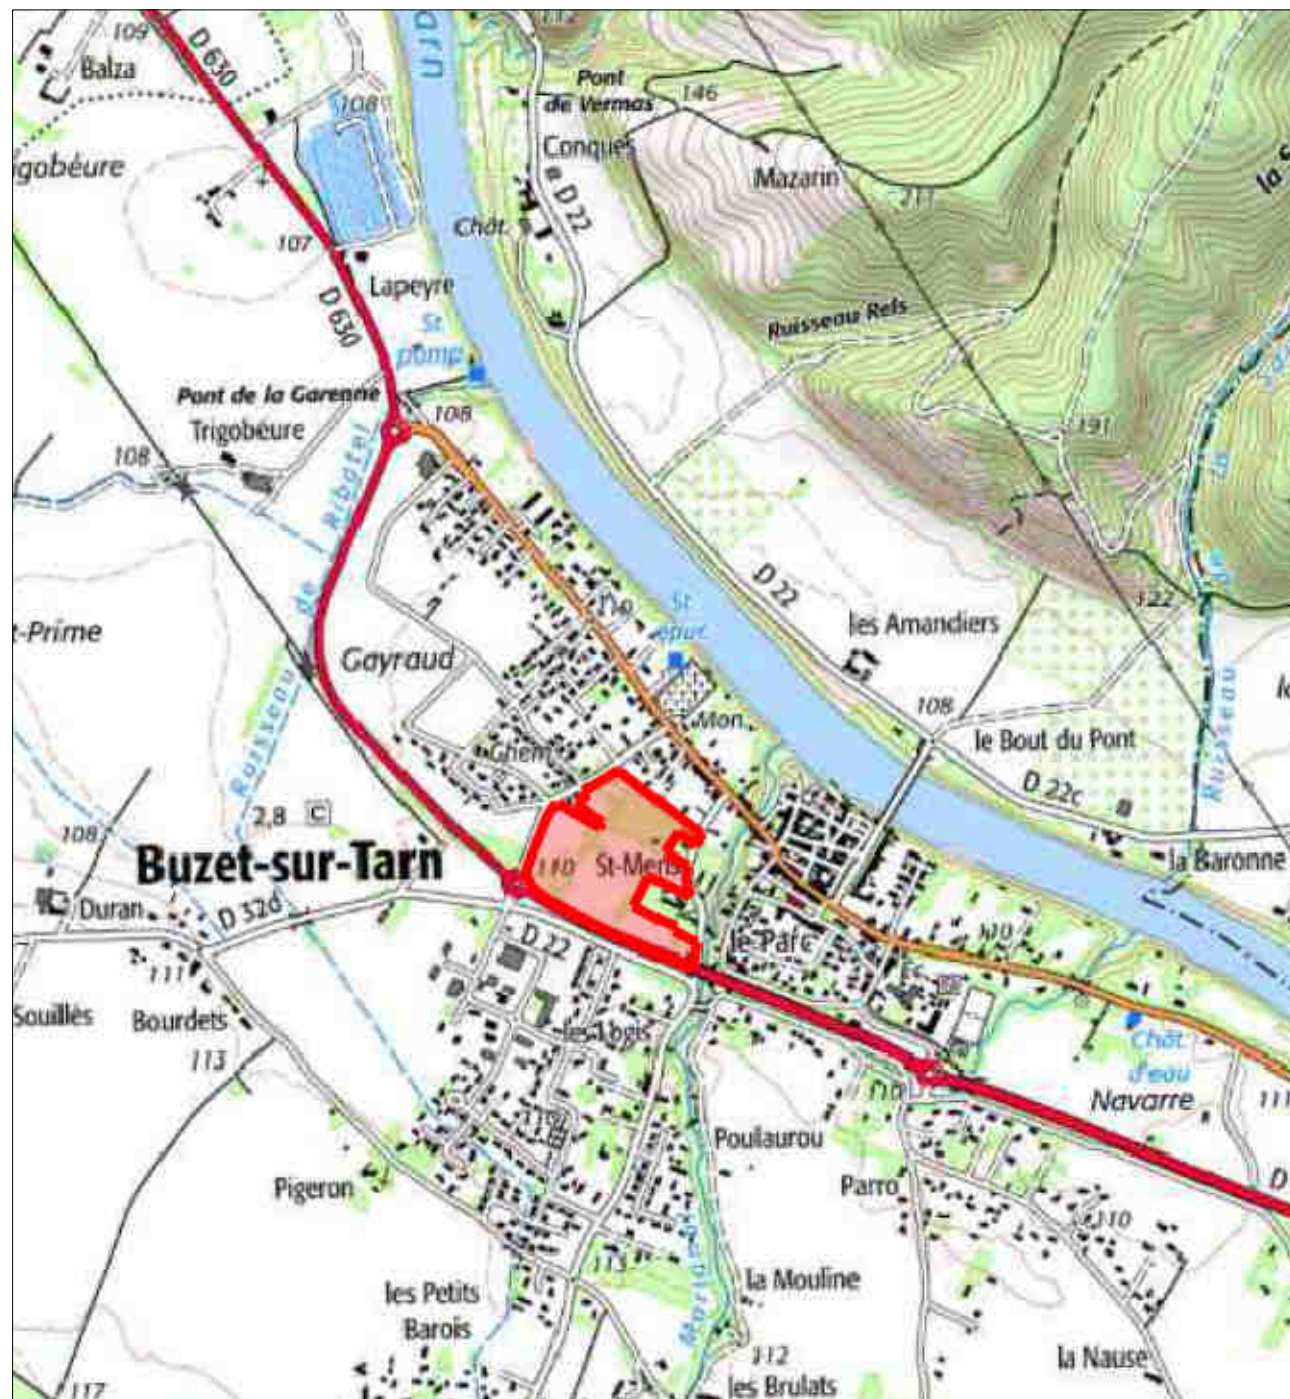

DEPARTEMENT DE LA HAUTE-GARONNE  
 COMMUNE DE BUZET-SUR-TARN  
 Gibertou

**LOTISSEMENT "LE DOMAINE DE GIBERTOU"**

PLAN DE VENTE  
 ET DE BORNAGE

LOT D1

(Édition du 05 Novembre 2025)



LAURENT TASSEL  
 GEOMETRE-EXPERT (OGE N°05225)

49, Route de LAUNAGUET, 31200 TOULOUSE  
 TELEPHONE : 05.34.42.17.75  
 E-mail : acti-geo@wanadoo.fr  
 Site internet : www.acti-geo.fr



- PLAN AYANT FAIT L'OBJET D'UN LEVÉ RÉGULIER.
- PLAN ÉTABLI D'APRÈS DES DOCUMENTS EXISTANTS.

Date du Levé : 10-11 Mai 2021

Mise à jour : 02 Avril 2025

Mise à jour : 28 Octobre 2025

COORDONNÉES PLANIMÉTRIQUES  Système RGF93-CC43  
 Système Indépendant  
 Système RGF93-CC43 par TERIA

COORDONNÉES ALTIMÉTRIQUES  N.G.F. (Nivellement Général de la France).  
 Nivellement Indépendant.  
 Nivellement par TERIA

N° AFFAIRE : 181111/Lot D1

DEPARTEMENT DE LA HAUTE-GARONNE  
COMMUNE DE BUZET-SUR-TARN

LOTISSEMENT "LE DOMAINE DE GIBERTOU"

PLAN D'ENSEMBLE



ECHELLE : 1/2000

DESIGNATION CADASTRALE

Lot D1

Section : A Numéros document d'arpentage: 1055H-1074Z


Numéro : 1015

Surface Arpentée: 425m<sup>2</sup>

DEPARTEMENT DE LA HAUTE-GARONNE  
COMMUNE DE BUZET-SUR-TARN

LOTISSEMENT "LE DOMAINE DE GIBERTOU"

PLAN DU LOT

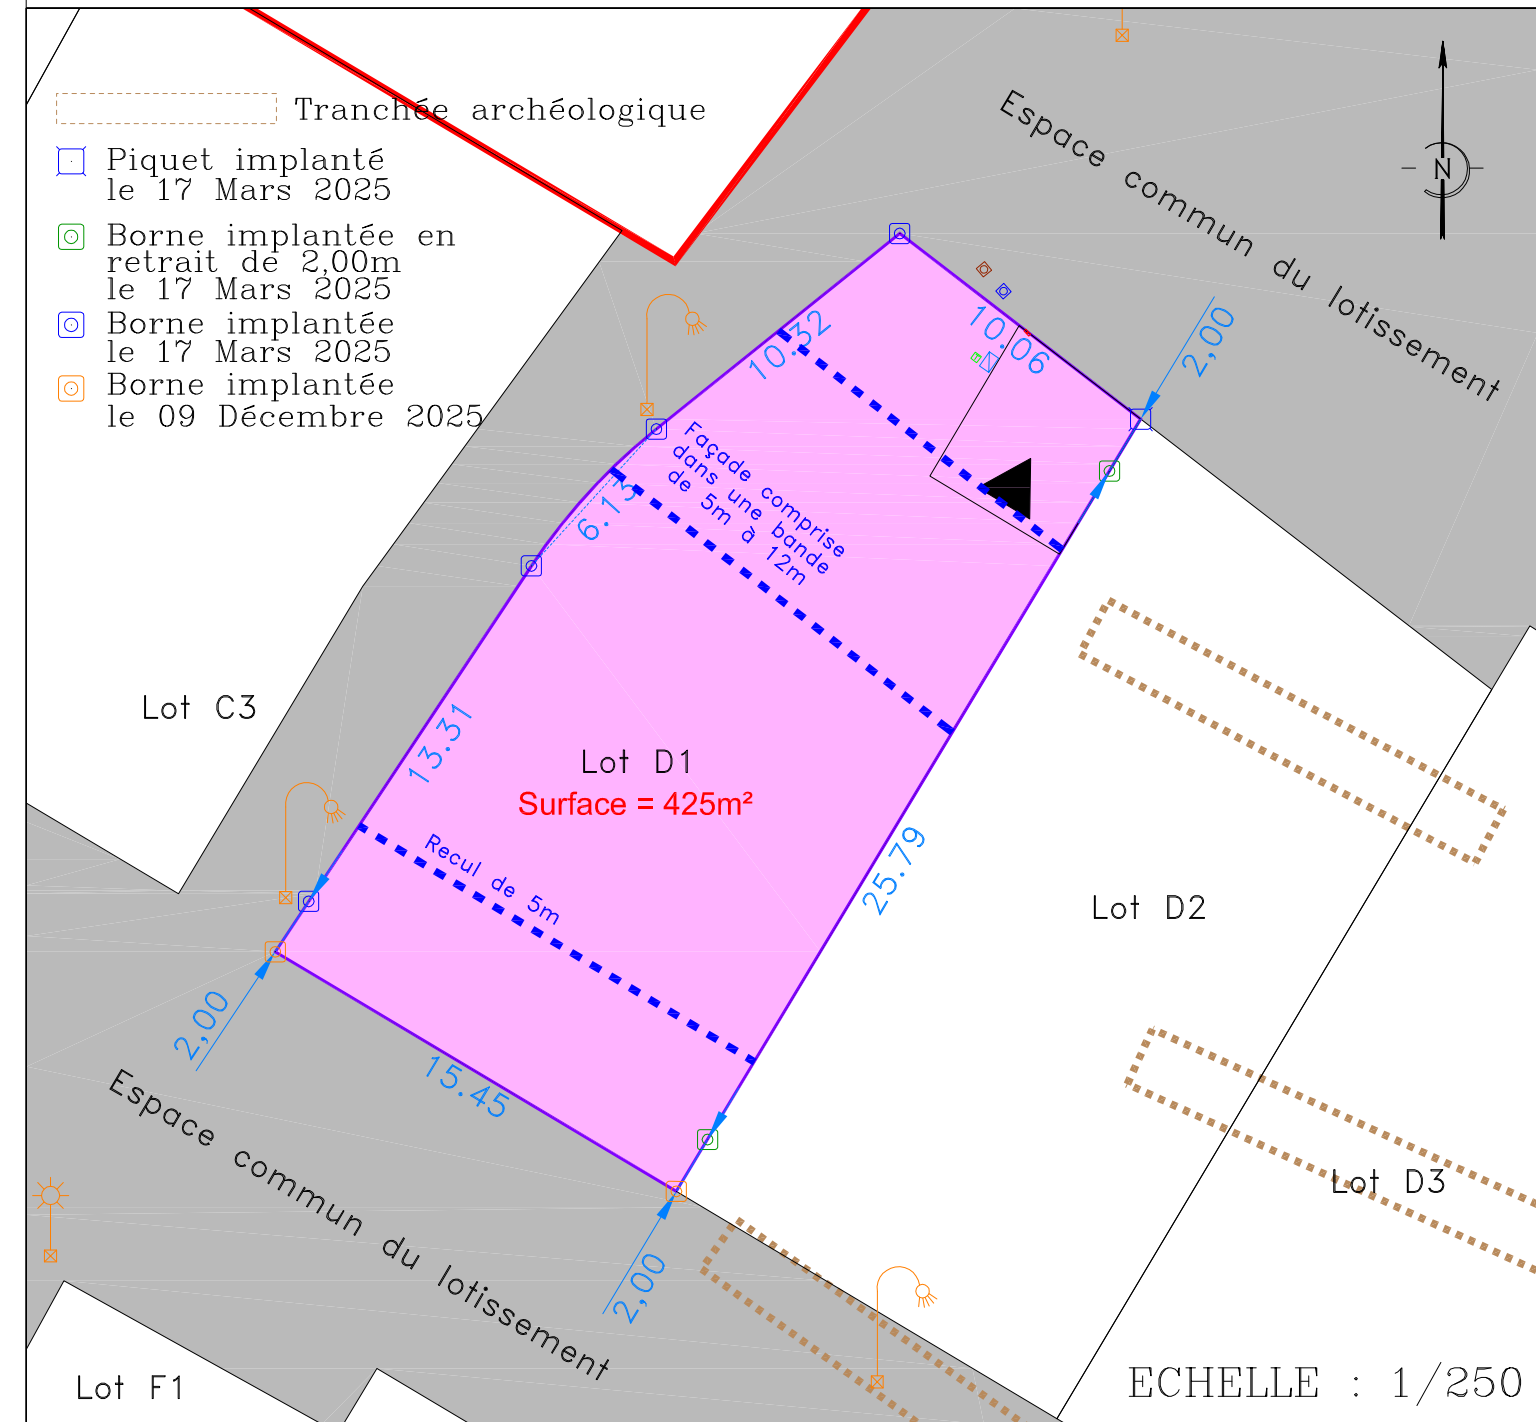

Lot F1

ECHELLE : 1/250

Regard AEP

Regard EP

Regard téléphonique

Regard EU

Coffet électrique

Luminaire

Accès du lot